


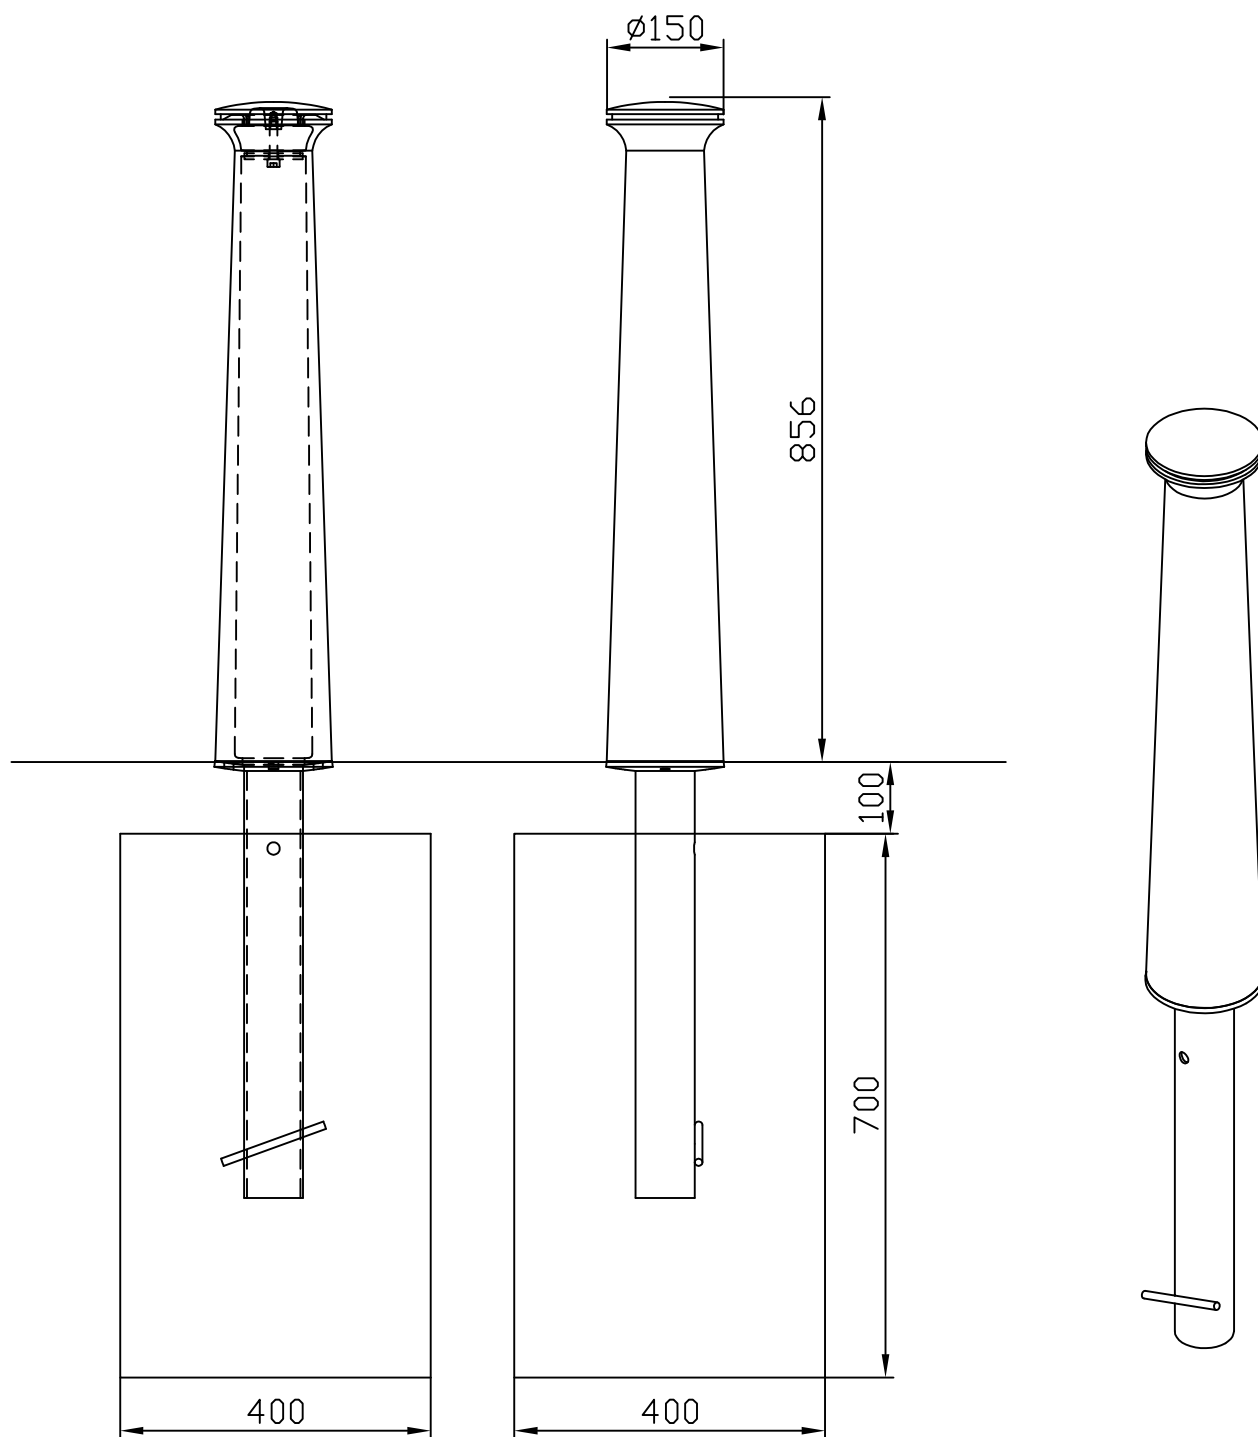

Denne tegning er Veksø-Taulov I/S's ejendom og må ikke udlånes eller kopieres til tredjemand.



Veksø Taulov I/S
 Nordensvej 2
 DK-7000 Fredericia
www.veksoe.com
info@veksoe.com

Tegnings Nr.:

05951100

Ini./Dato.:

.C. 28/11-05

Målestok:

1:10

Projektnavn: Classic Nedstøbning

Revideret.:

Produkttype: Pullerter

Note.: