
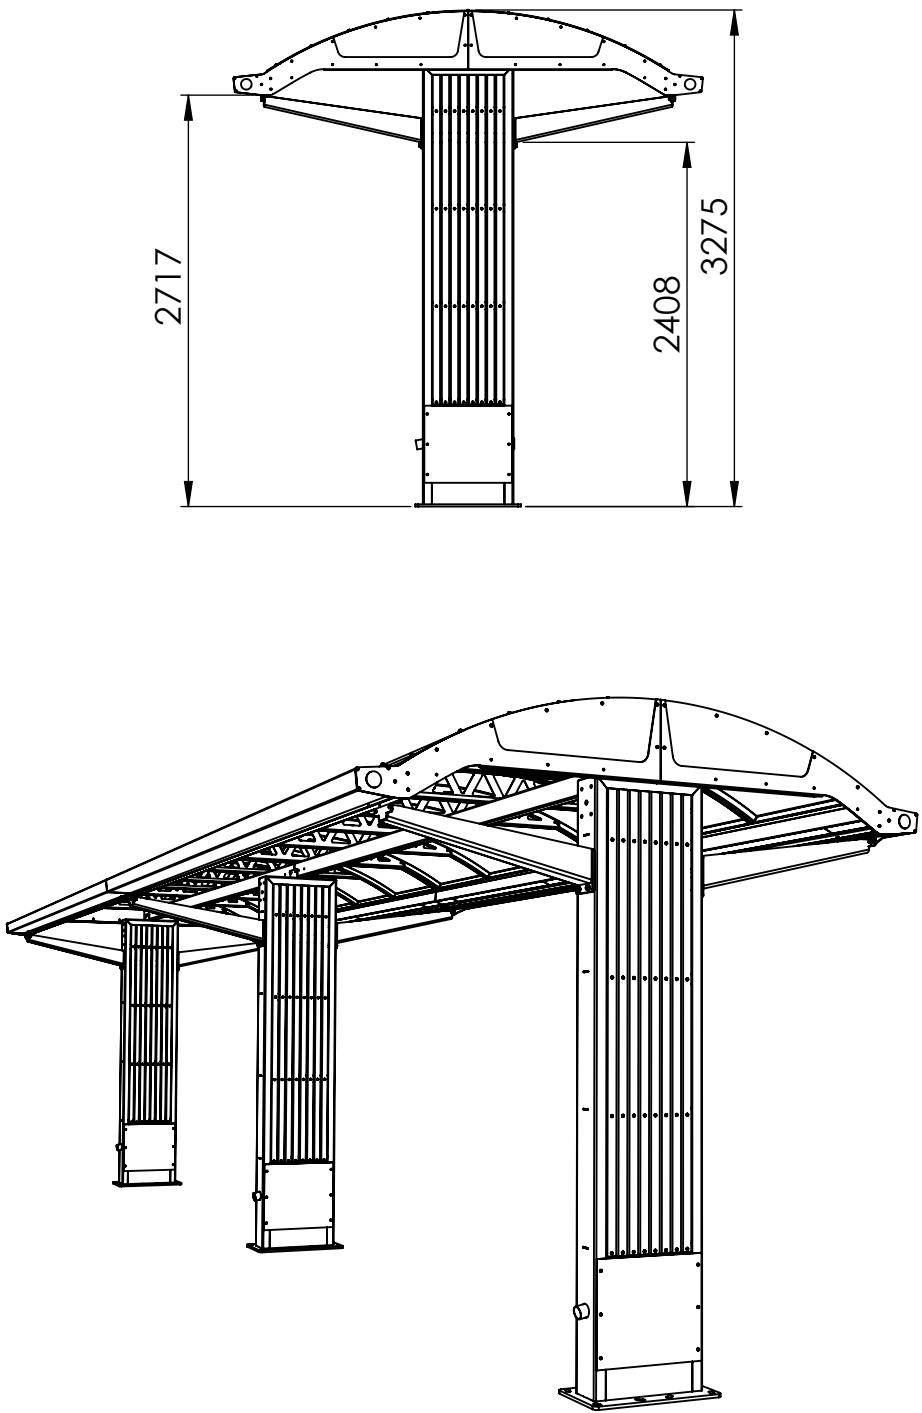


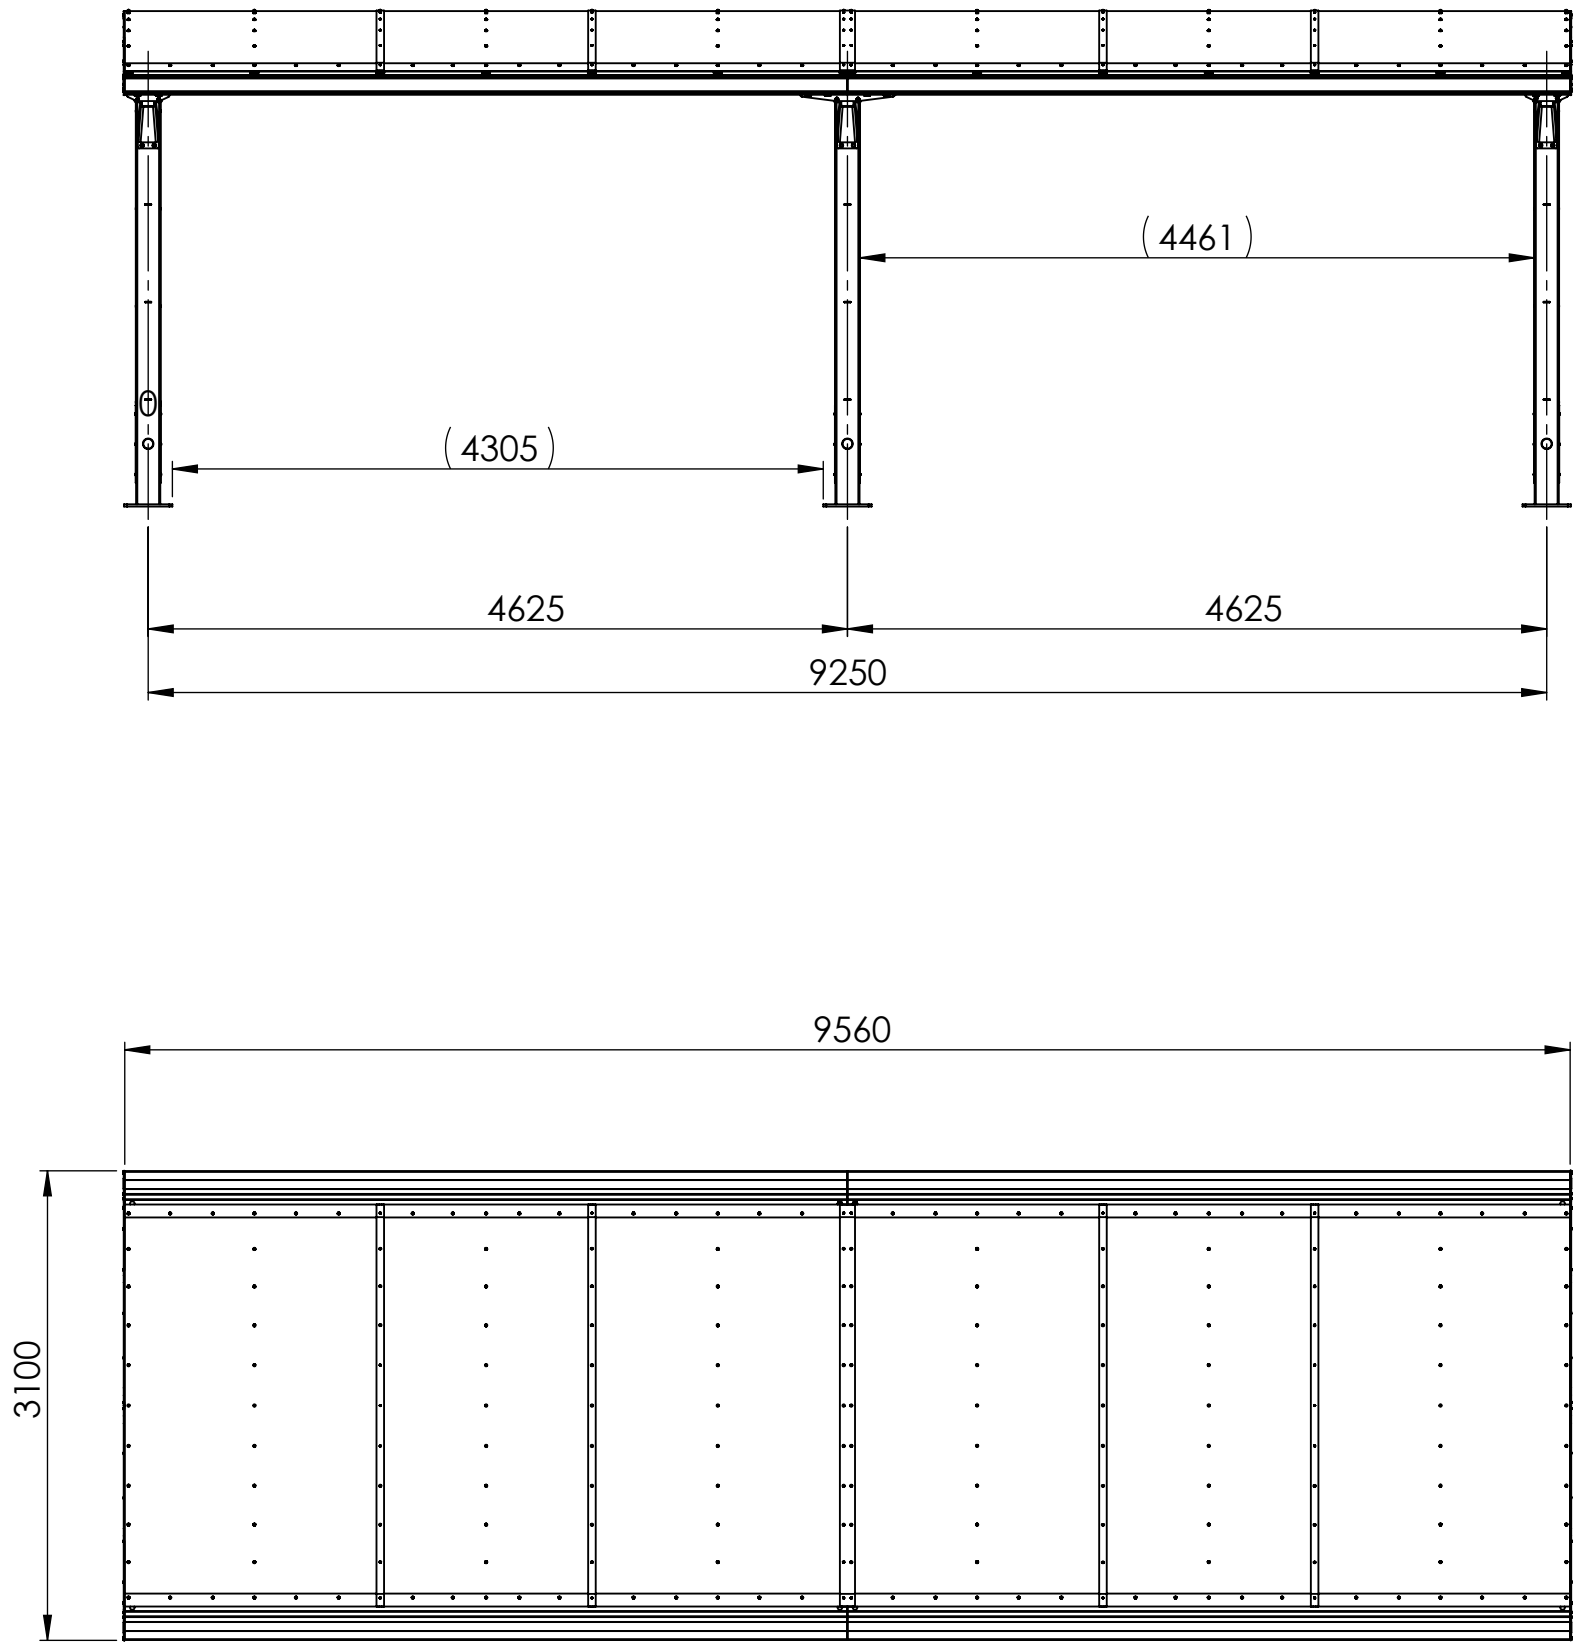

Overdekningen er CE merket og produsert i henhold til EN-1090-1 og tilfredstiller  
veiledningene til utforming i Håndbok V122  
Beregnet for å tåle snølast på 560 kg/m2 (NS-EN-1991-1-3)  
Beregnet for å tåle vindlast på 28 m/sek (NS-EN-1991-1-4)

| POS                                                                                     | ANT. | TEGNINGS NR. | BESKRIVELSE                                                | Vekt   | ArticleNumber                                                                                       |
|-----------------------------------------------------------------------------------------|------|--------------|------------------------------------------------------------|---|---|
| 1                                                                                       | 1    | 810-20732    | ARCTIC B3 Startseksj. m/trespiler sykkeloverdekn. RAL 9005 | 682.5   | 71702100215                                                                                         |
| 2                                                                                       | 1    | 810-20734    | ARCTIC B3 endeseksj. m/trespiler sykkeloverdekn. RAL 9005  | 505.9   | 71702100235                                                                                         |
| Tittel<br>Sykkeloverdekning 2 x ARCTIC B3 9,56 x 3,1 m                                  |      |              | Tegningsnr.<br>810-20752                                   | Prosjektnr.   | Projeksjon<br> |
| Tilleggsbeskrivelse<br>28 / 80 plasser(1 etg. / 2 etg.), Standard farge RAL 9005, svart |      |              | Artikkelnr.                                                |  <b>SAFEROAD</b><br>For every life. On every journey. |   |