

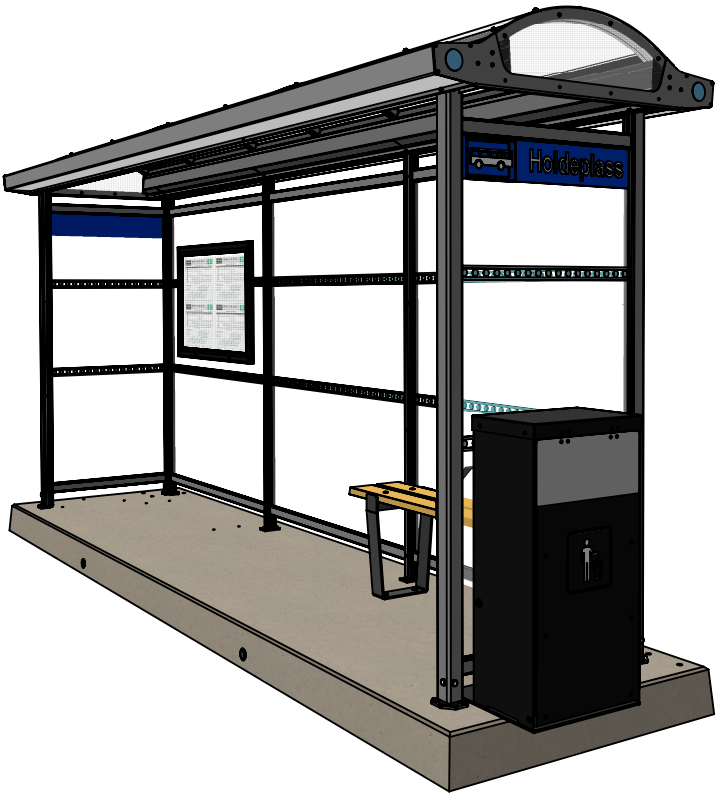
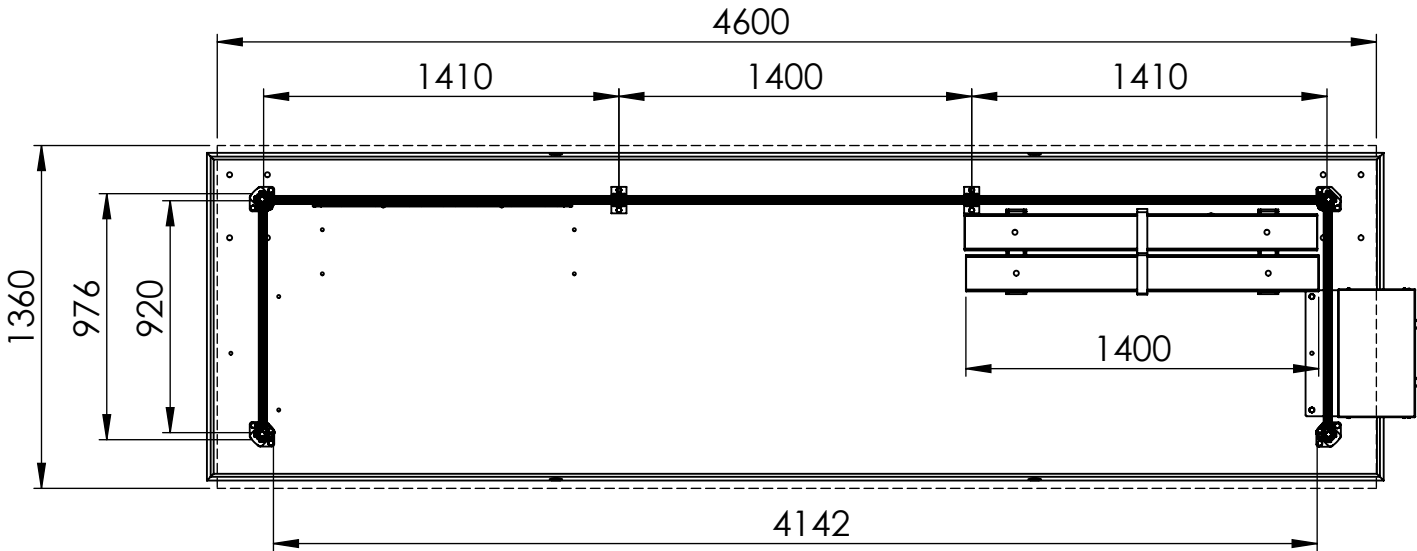


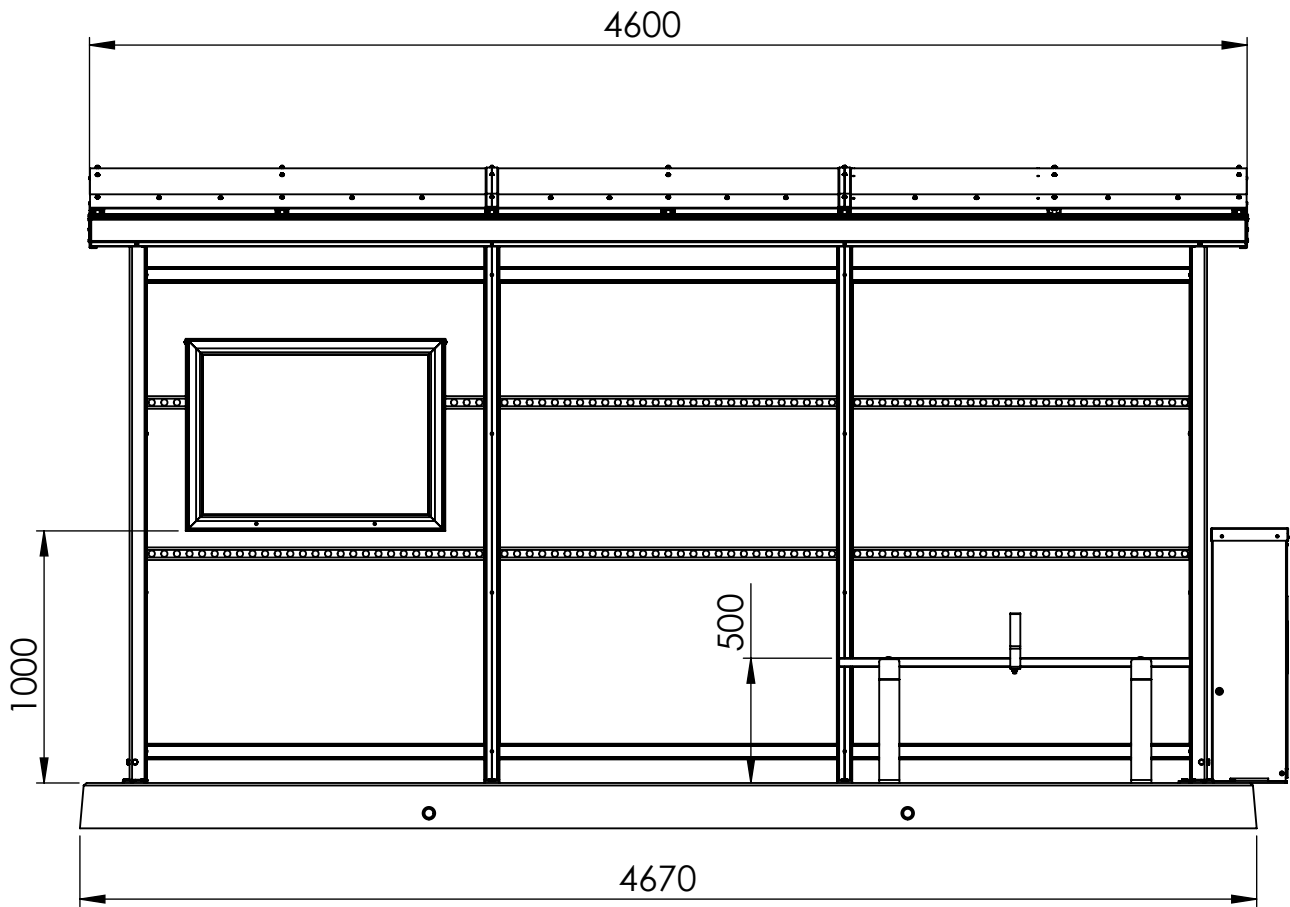

Tilbehør vist i leskur over	
Produktnr	Beskrivelse
71795210085	Betongfundament ARCTIC A3/900 L4670 B1300 H 180
71795110170	Arctic avfallsbeholder 70L for gulvmont. RAL 9005
71795015010	Gulvmontert benk for leskur 1400mm, RAL 9005
71795210100	Informasjonstavle ARCTIC BxH 870x630 (2stk A2), RAL 9005
71795210120	Holdeplassnavn med bussymbol 835x140mm, sett H&V side

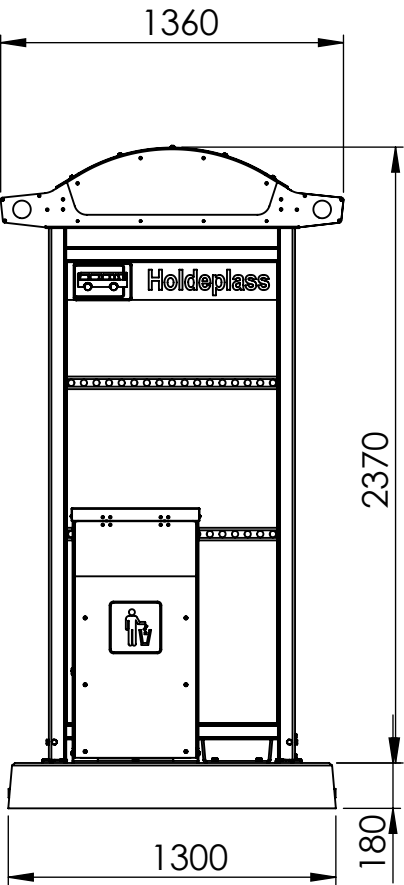

Leskuret er CE merket og produsert i henhold til EN-1090-1 og tilfredstiller kravene til universell utforming (Håndbok V123)
Beregnet for å tåle snølast på 575 kg/m2 (NS-EN-1991-1-3)
Beregnet for å tåle vindlast på 28 m/sek (NS-EN-1991-1-4)

Tittel ARCTIC A3-900 4300x900		Tegningsnr. 810-20135	Prosjektnr.	Projeksjon 
Tilleggsbeskrivelse Her vist med tilbehør		Artikkelnr.	 SAFEROAD For every life. On every journey.	