
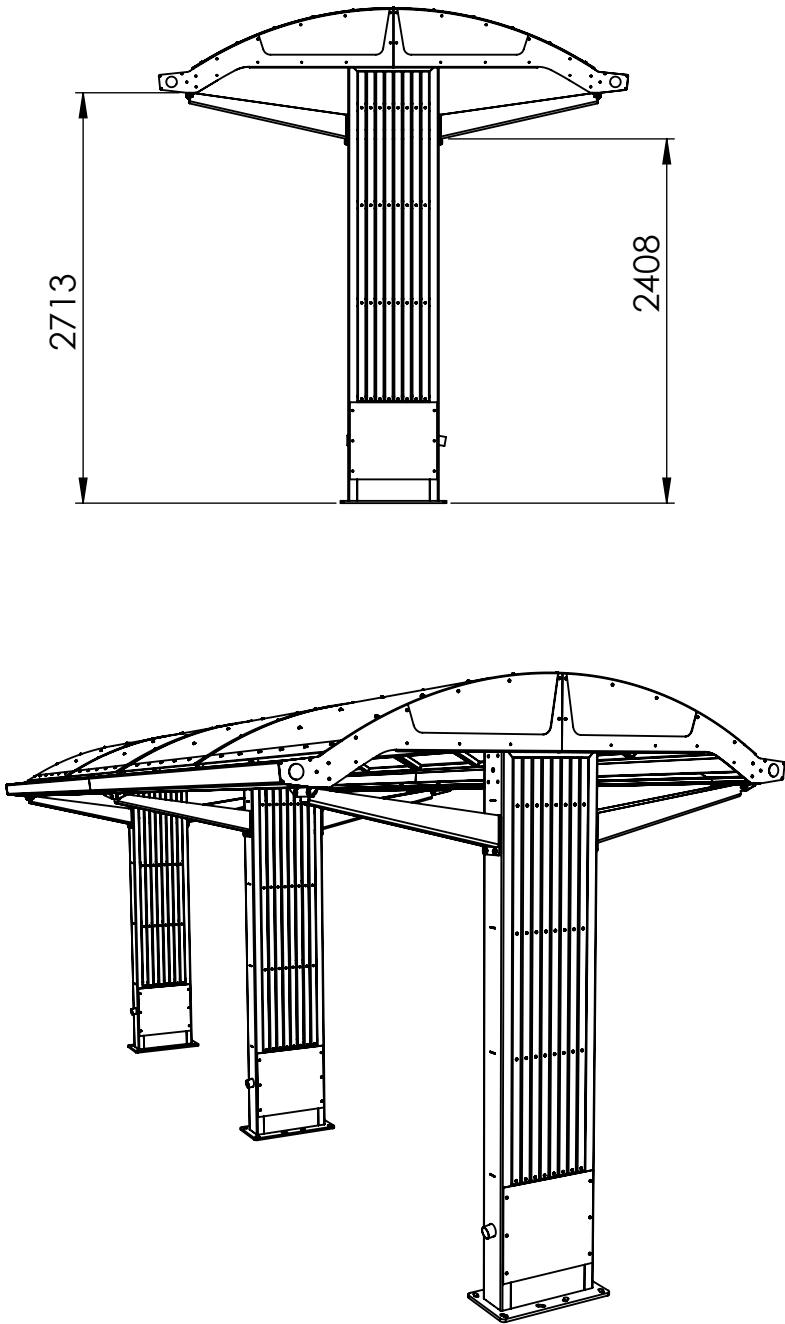


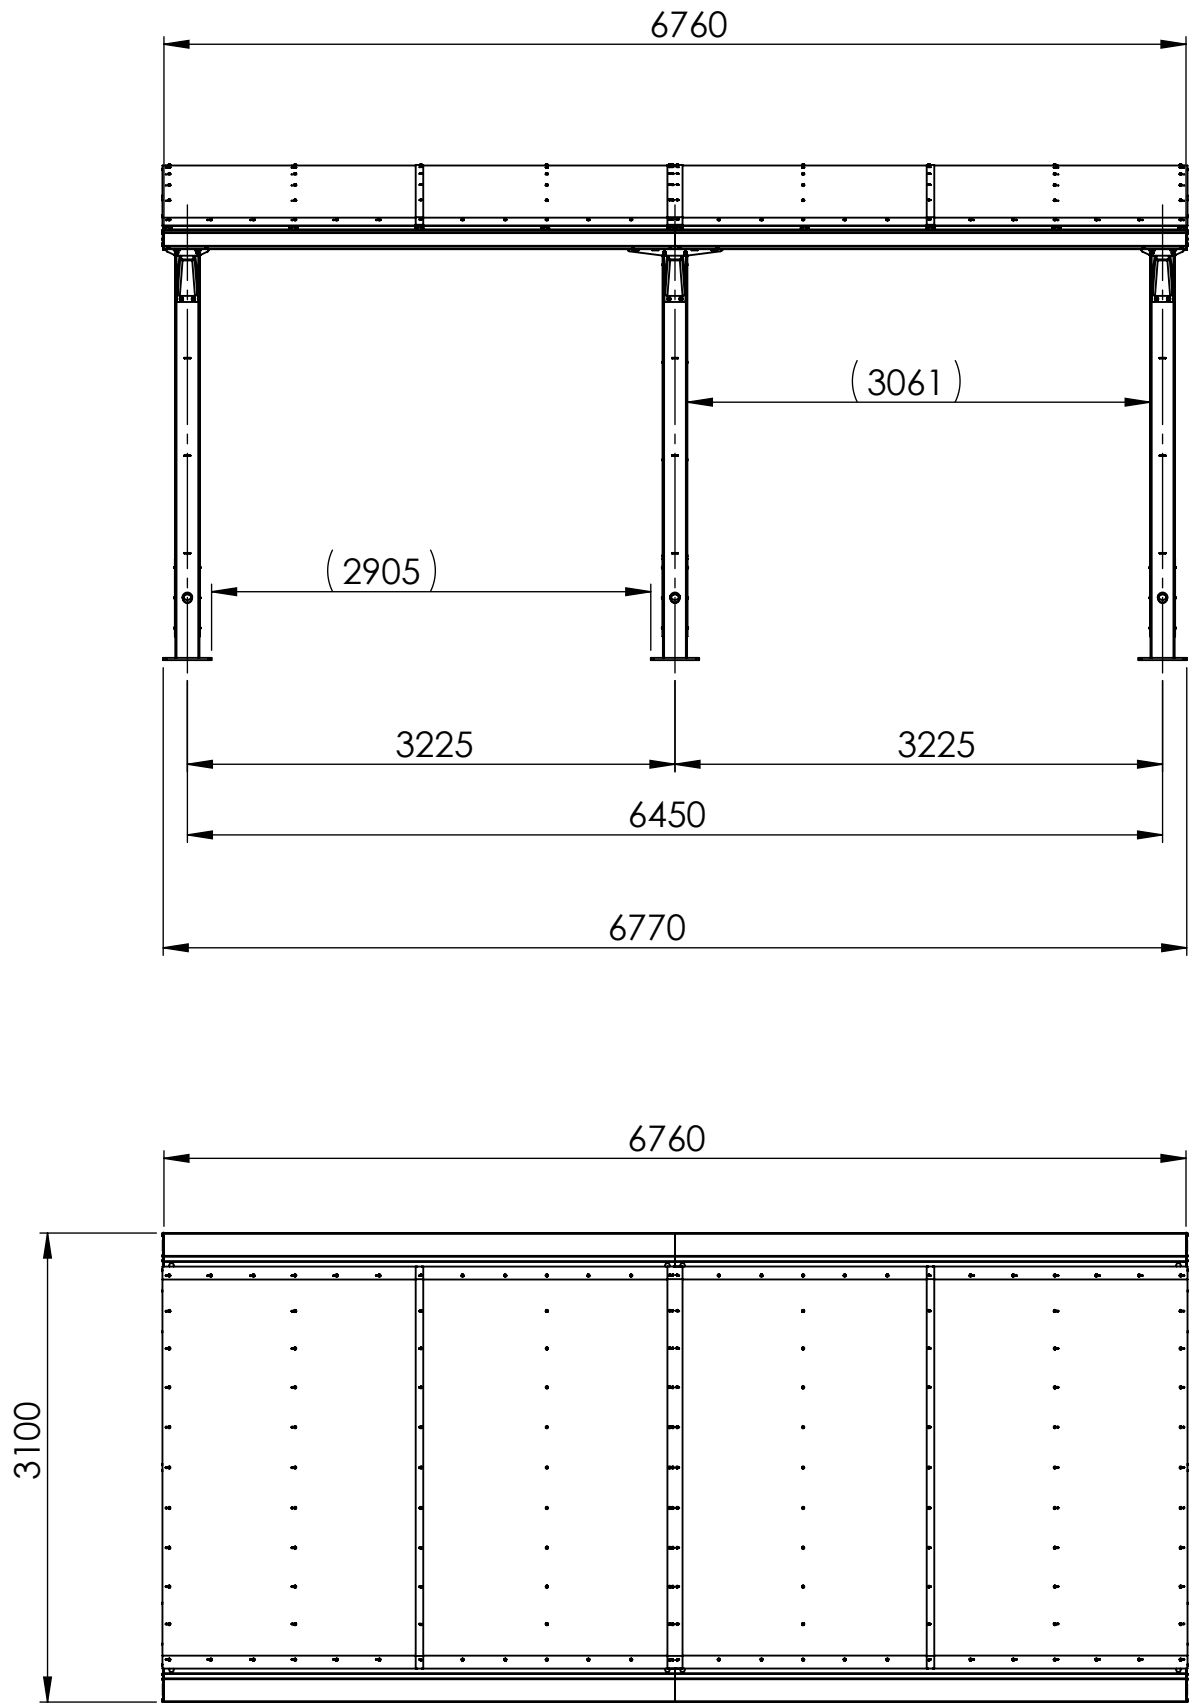

Overdekningen er CE merket og produsert i henhold til EN-1090-1 og tilfredstiller
veiledningene til utforming i Håndbok V122
Beregnet for å tåle snølast på 800 kg/m2 (NS-EN-1991-1-3)
Beregnet for å tåle vindlast på 28 m/sek (NS-EN-1991-1-4)

POS	ANT.	TEGNINGS NR.	BESKRIVELSE	Vekt	ArticleNumber
1	1	810-20722	Arctic B2 Startseksj. m/trespiler sykkeloverdekn. RAL 9005	596.7	71702100210
2	1	810-20724	ARCTIC B2 endeseksj. m/trespiler sykkeloverdekn. RAL 9005	411.8	71702100230
Tittel Sykkeloverdekning 2 x ARCTIC B2, 6,76 x 3,1 m			Tegningsnr. 810-20742	Prosjektnr.	Projeksjon 
Tilleggsbeskrivelse 18 / 48 plasser (1 etg. / 2 etg.), standard farge RAL 9005, svart			Artikkelnr.	 SAFEROAD For every life. On every journey.	