
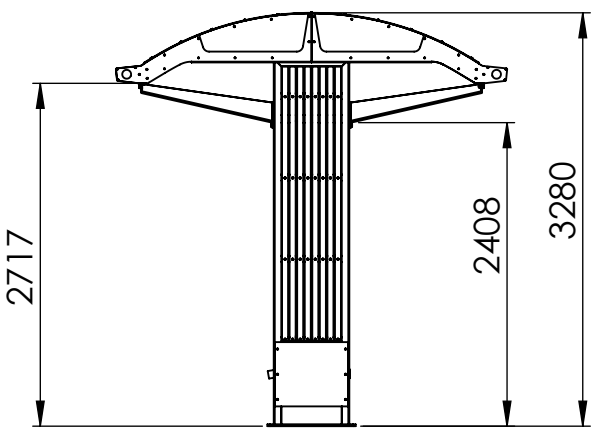


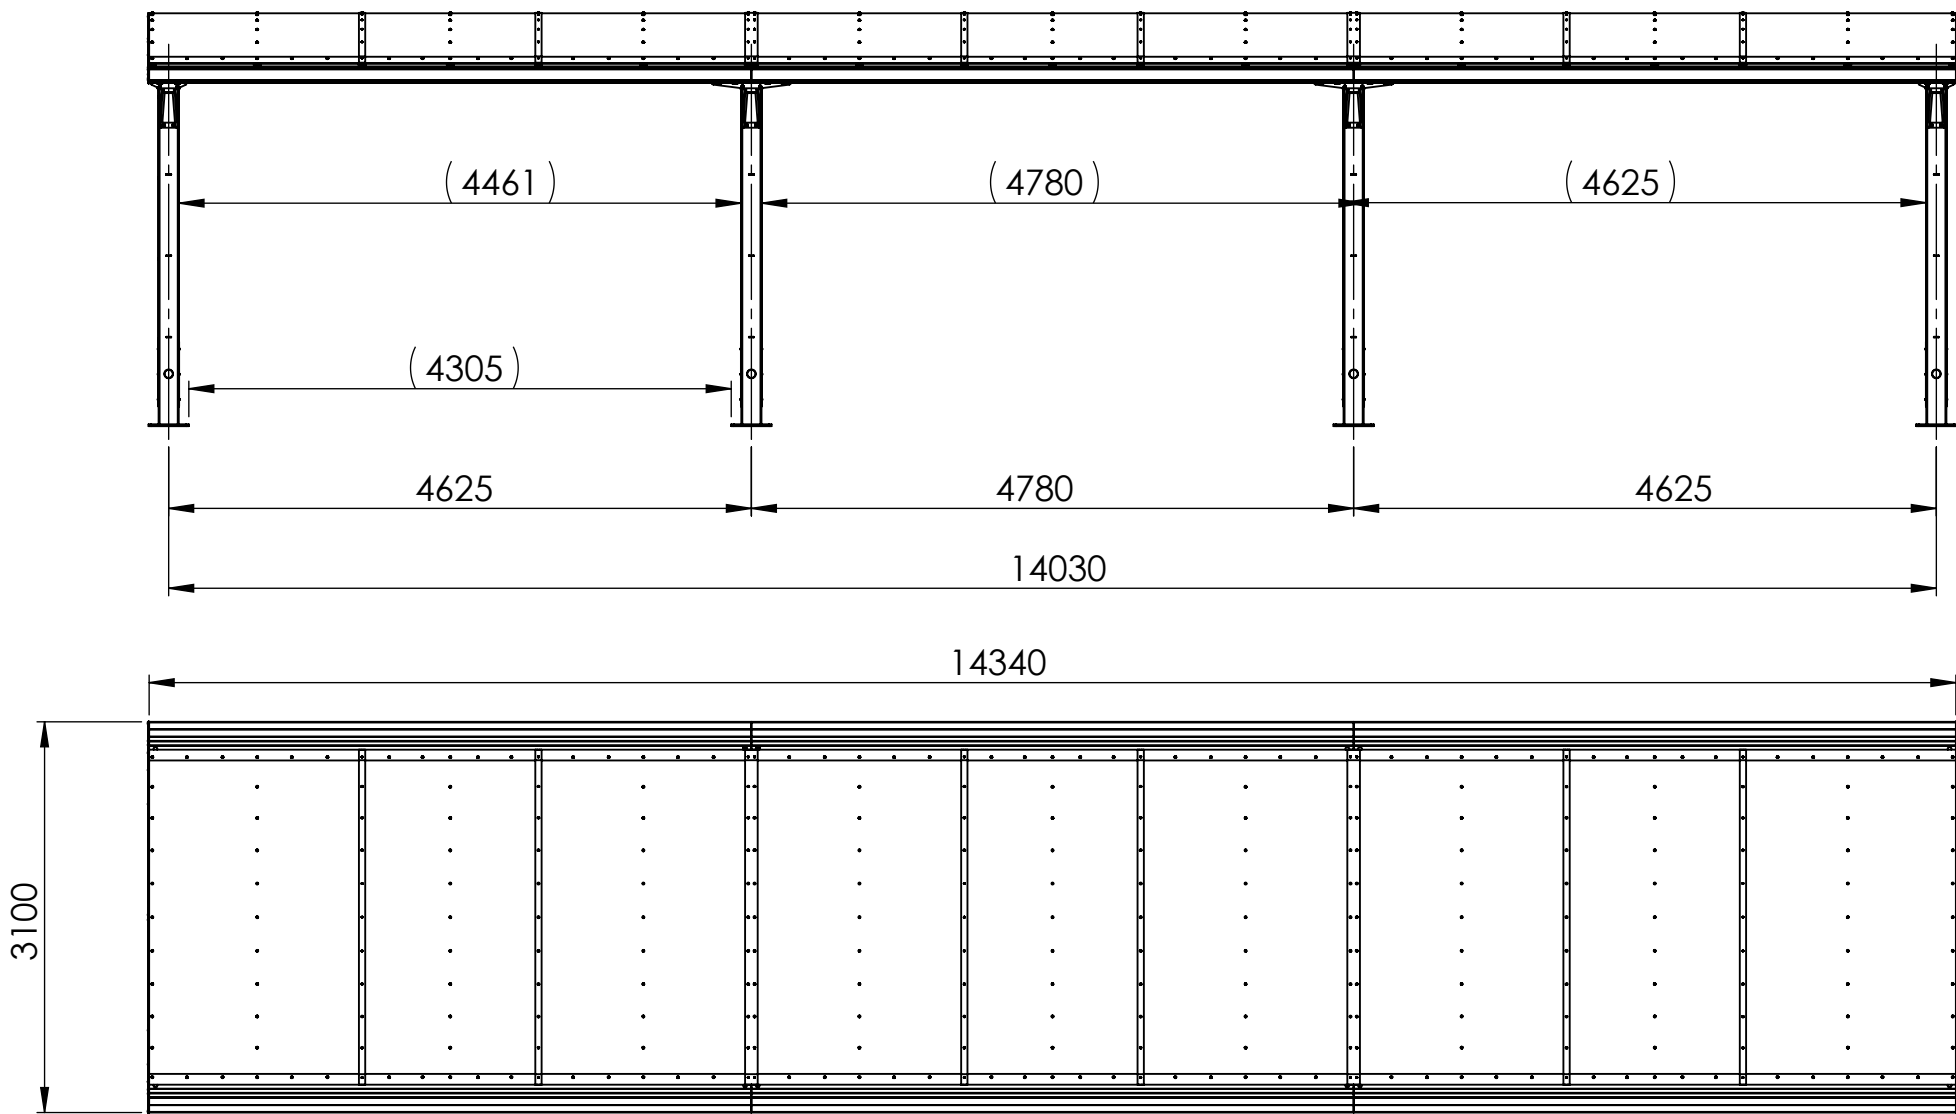

Overdekningen er CE merket og produsert i henhold til EN-1090-1 og tilfredstiller
veiledningene til utforming i Håndbok V122
Beregnet for å tåle snølast på 560 kg/m2 (NS-EN-1991-1-3)
Beregnet for å tåle vindlast på 28 m/sek (NS-EN-1991-1-4)

POS	ANT.	TEGNINGS NR.	BESKRIVELSE	ArticleNumber
1	1	810-20732	ARCTIC B3 Startseksj. m/trespiler sykkeloverdekn. RAL 9005	71702100215
2	1	810-20736	ARCTIC B3 midtseksj. m/trespiler sykkeloverdekn. RAL 9005	71702100225
3	1	810-20734	ARCTIC B3 endeseksj. m/trespiler sykkeloverdekn. RAL 9005	71702100235
Tittel Sykkeloverdekning 3 x ARCTIC B3 - 14,34 x 3,1 m			Tegningsnr. 810-20753	Prosjektnr. Projeksjon
Tilleggsbeskrivelse 42 / 120 plasser (1 etg / 2 etg), standard farge 9005 svart			Artikkelnr.	SAFEROAD For every life. On every journey.